
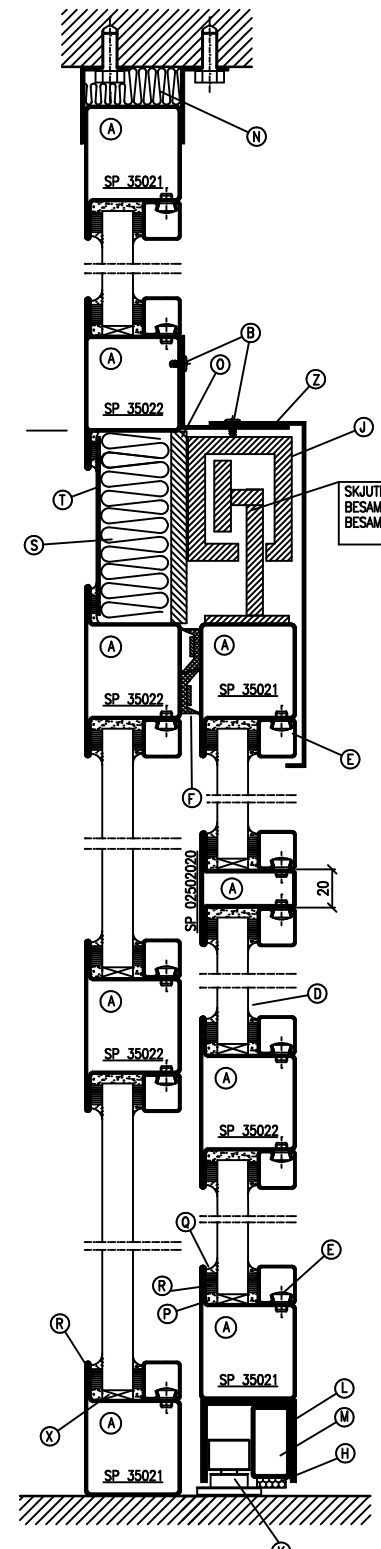



PRINCIPKONSTRUKTION SYSTEM SP 35000 SKJUTDÖRR
MATERIALSPECIFIKATION BRANDKLASS E 30

NR.	BENÄMNING	MATERIAL	ANMÄRKNING
A	Stålprofil SP 35000 Alt. Rostfritt utförande SP 95000	Tjocklek 1,5 mm Rostfritt stål Tjocklek 1,5 mm	
B	Fästskruv	Stål 6x20	För täckplåt
C	Glaslist Serie 40000	Sendzimir	
	Alt. Glaslister Serie 90000	Rostfritt stål Godstjocklek 1,25 mm	
D	Glasrutor: Pyroguard Clear E-30 Fivestar E-30 Pyran S E-30 Pyrodur E-30 Pyroswiss E-30 Contraflam E-30 Trådnätsglas	TG-bevis 0661/97 TG-bevis 2066/96 TG-bevis 0537/98 TG-bevis 1474/87 TG-bevis 5267/93 TG-bevis 3935/82 SS 22 44 06	Montering: Ritn Nr. 4-2476 Ritn Nr. 4-2477 Ritn Nr. 4-2478 Ritn Nr. 4-2479 Ritn Nr. 4-2491 Ritn Nr. 4-2495 Tjocklek 6 mm C/C Max 300
E	Fästskruv glaslister	Stål	
F	Gummilist SP 20001	Kloropren	
G	Gummilist SP 20002	Kloropren	
H	Brandlist	Typ Intumex	Brandsvällande
I	Brandlist	Typ Intumex	Brandsvällande
J	Dörrautomatik	BESAM EMD 3000/UNISLIDE	
K	Besam golvstyrning		
L	U-Profil	Stål 50x40x2	
M	Rör	Stål 35x20x2	
N	Keramiskt fogband		Alt. stenull
O	Förstärkningsplåt	Stål 180x8	Fäste Besamskena
P	Bottenförsegling	Pyrosil el likv.	Se glasmontering
Q	Toppförsegling	Pyrosil el likv.	Se glasmontering
R	Glasningsband	Fiberfrax	Alt. Intumex fogband
S	Isolering	Stenull	125 kg/m ³
T	Plåt	Stål t=1,5 mm	
U	Plattjärn	Stål 10x2	Popnitas C/C 200
V	Plattjärn	Stål 20x2	Popnitas C/C 200
X	Distanskloss	Ek eller Promatek	
Y	Spårprofil	Stål	
Z	Täckplåt	Stål t = 2 mm	
Å	L-Profil	Stål 50 x 30 x 3	Skrivas eller Svetsas

ALMÄNNA FÖRESKRIFTER: Stomprofiler sammanfogas genom svetsning.
 Detaljrätningar stomprofiler: 4-2338-A, 4-2519
 Detaljrätningar glaslister, tillbehör: 4-2349
 Infästningsdetaljer och föreskrifter: 4-2391
 Gummilister monteras så att full tätning uppnås.
I övrigt se monteringsanvisning. Ritn.Nr. 4-2352.

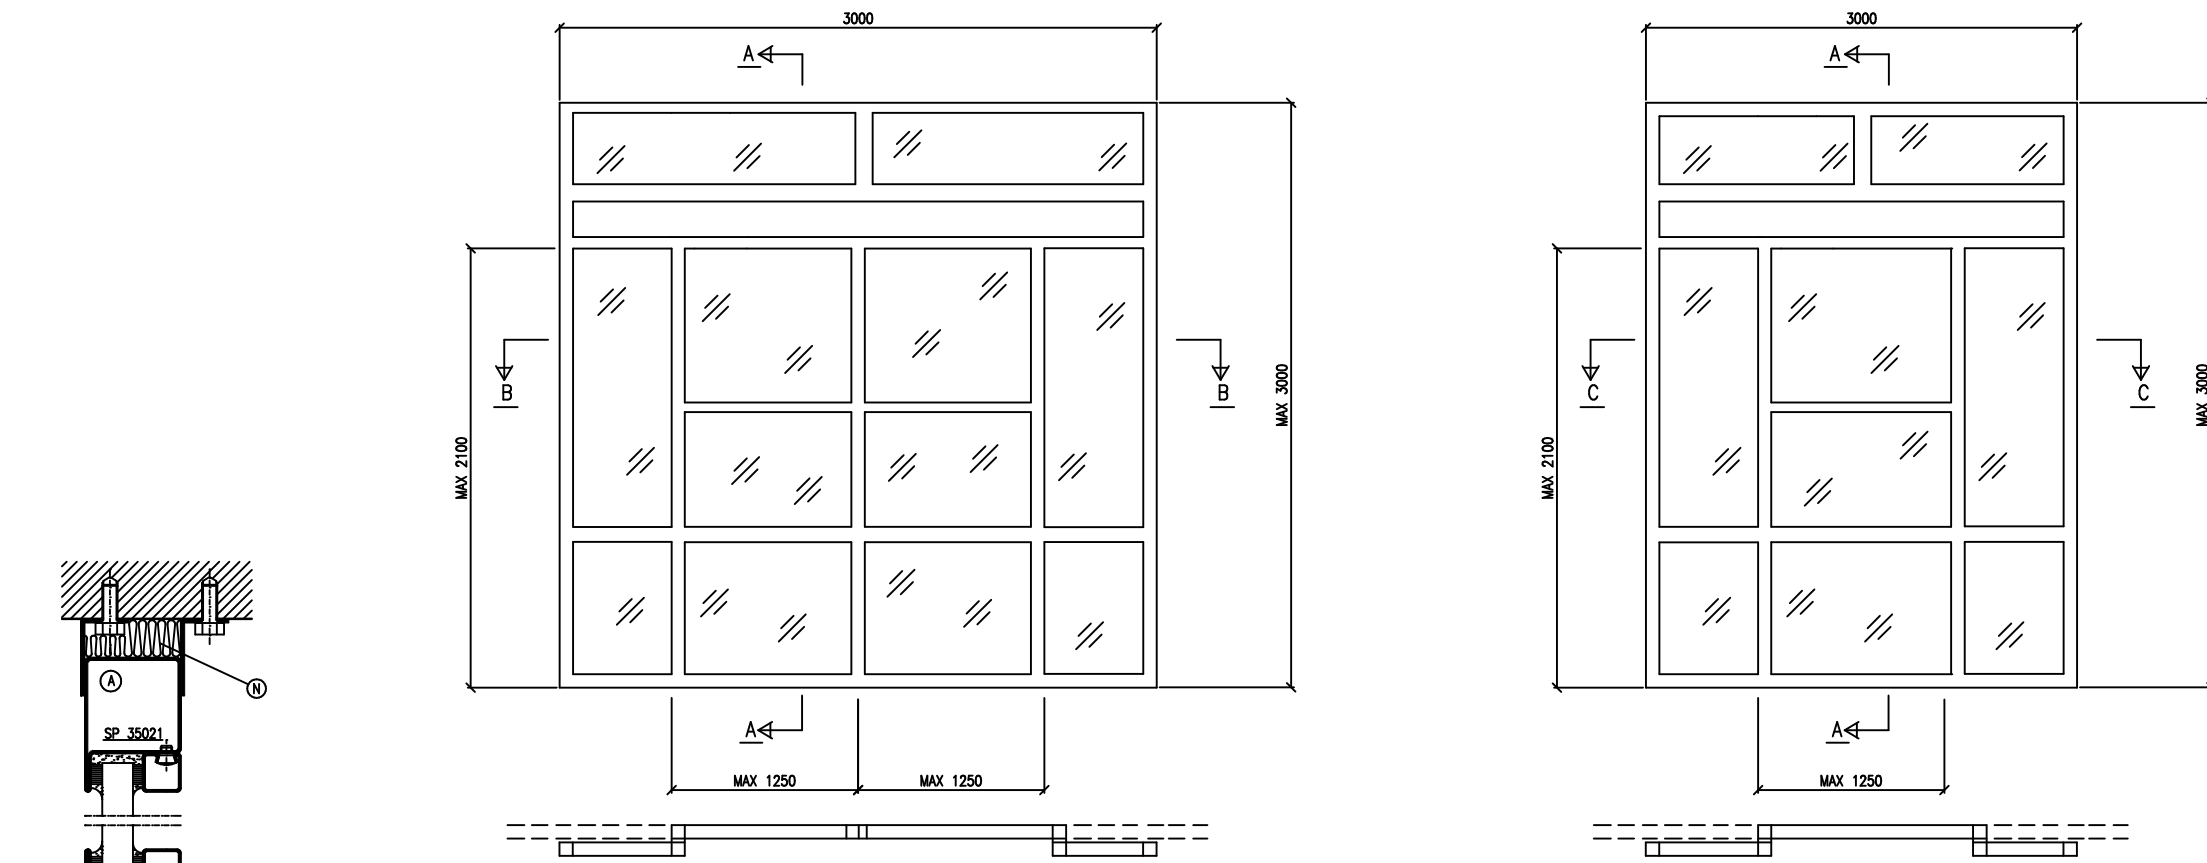

SKJUTDÖRRSAUTOMATIC
BESAM TYP EMD 3000
BESAM TYP UNISLIDE

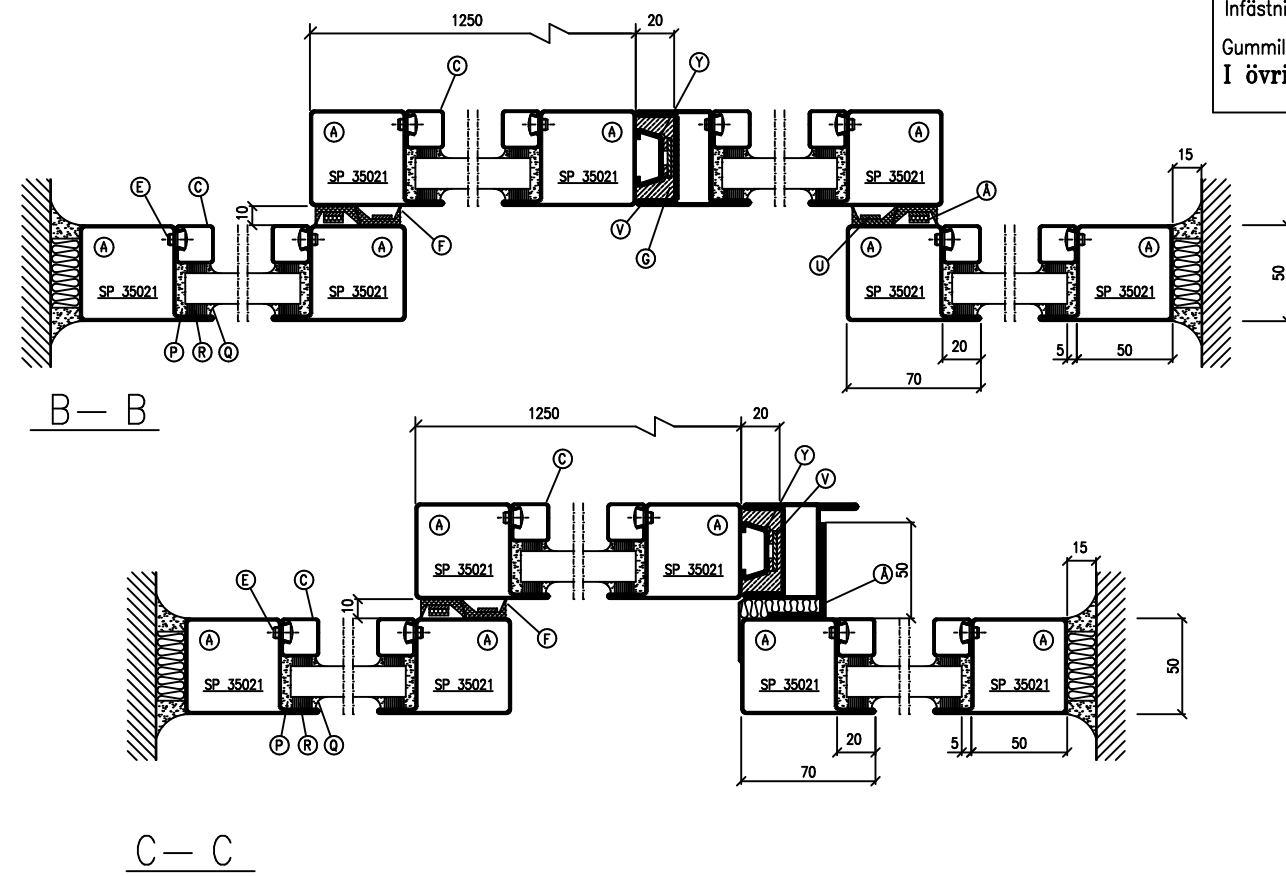

Konstr.	Ritad	Kop.	Konstr.	Stand.	Godk.	Skala	Ersätter	Ersatt av
	R.O					1:4, 1:40		
Firma			Titel			Ersätter		
STÅLPROFIL AB			SYSTEM SP 35000			Regist.nr		
			SKJUTDÖRRAR BRANDKLASS E 30			Dat.		
						1997-02-19		
						Ritn.-nr		
						3-4117-C		

REV C	GLASMONT. OCH ENKELDÖRR	990225 RO
REV B	MITTBAND	970822 RO
REV A	ÄNDRAT TEXT GLAS	970219 RO